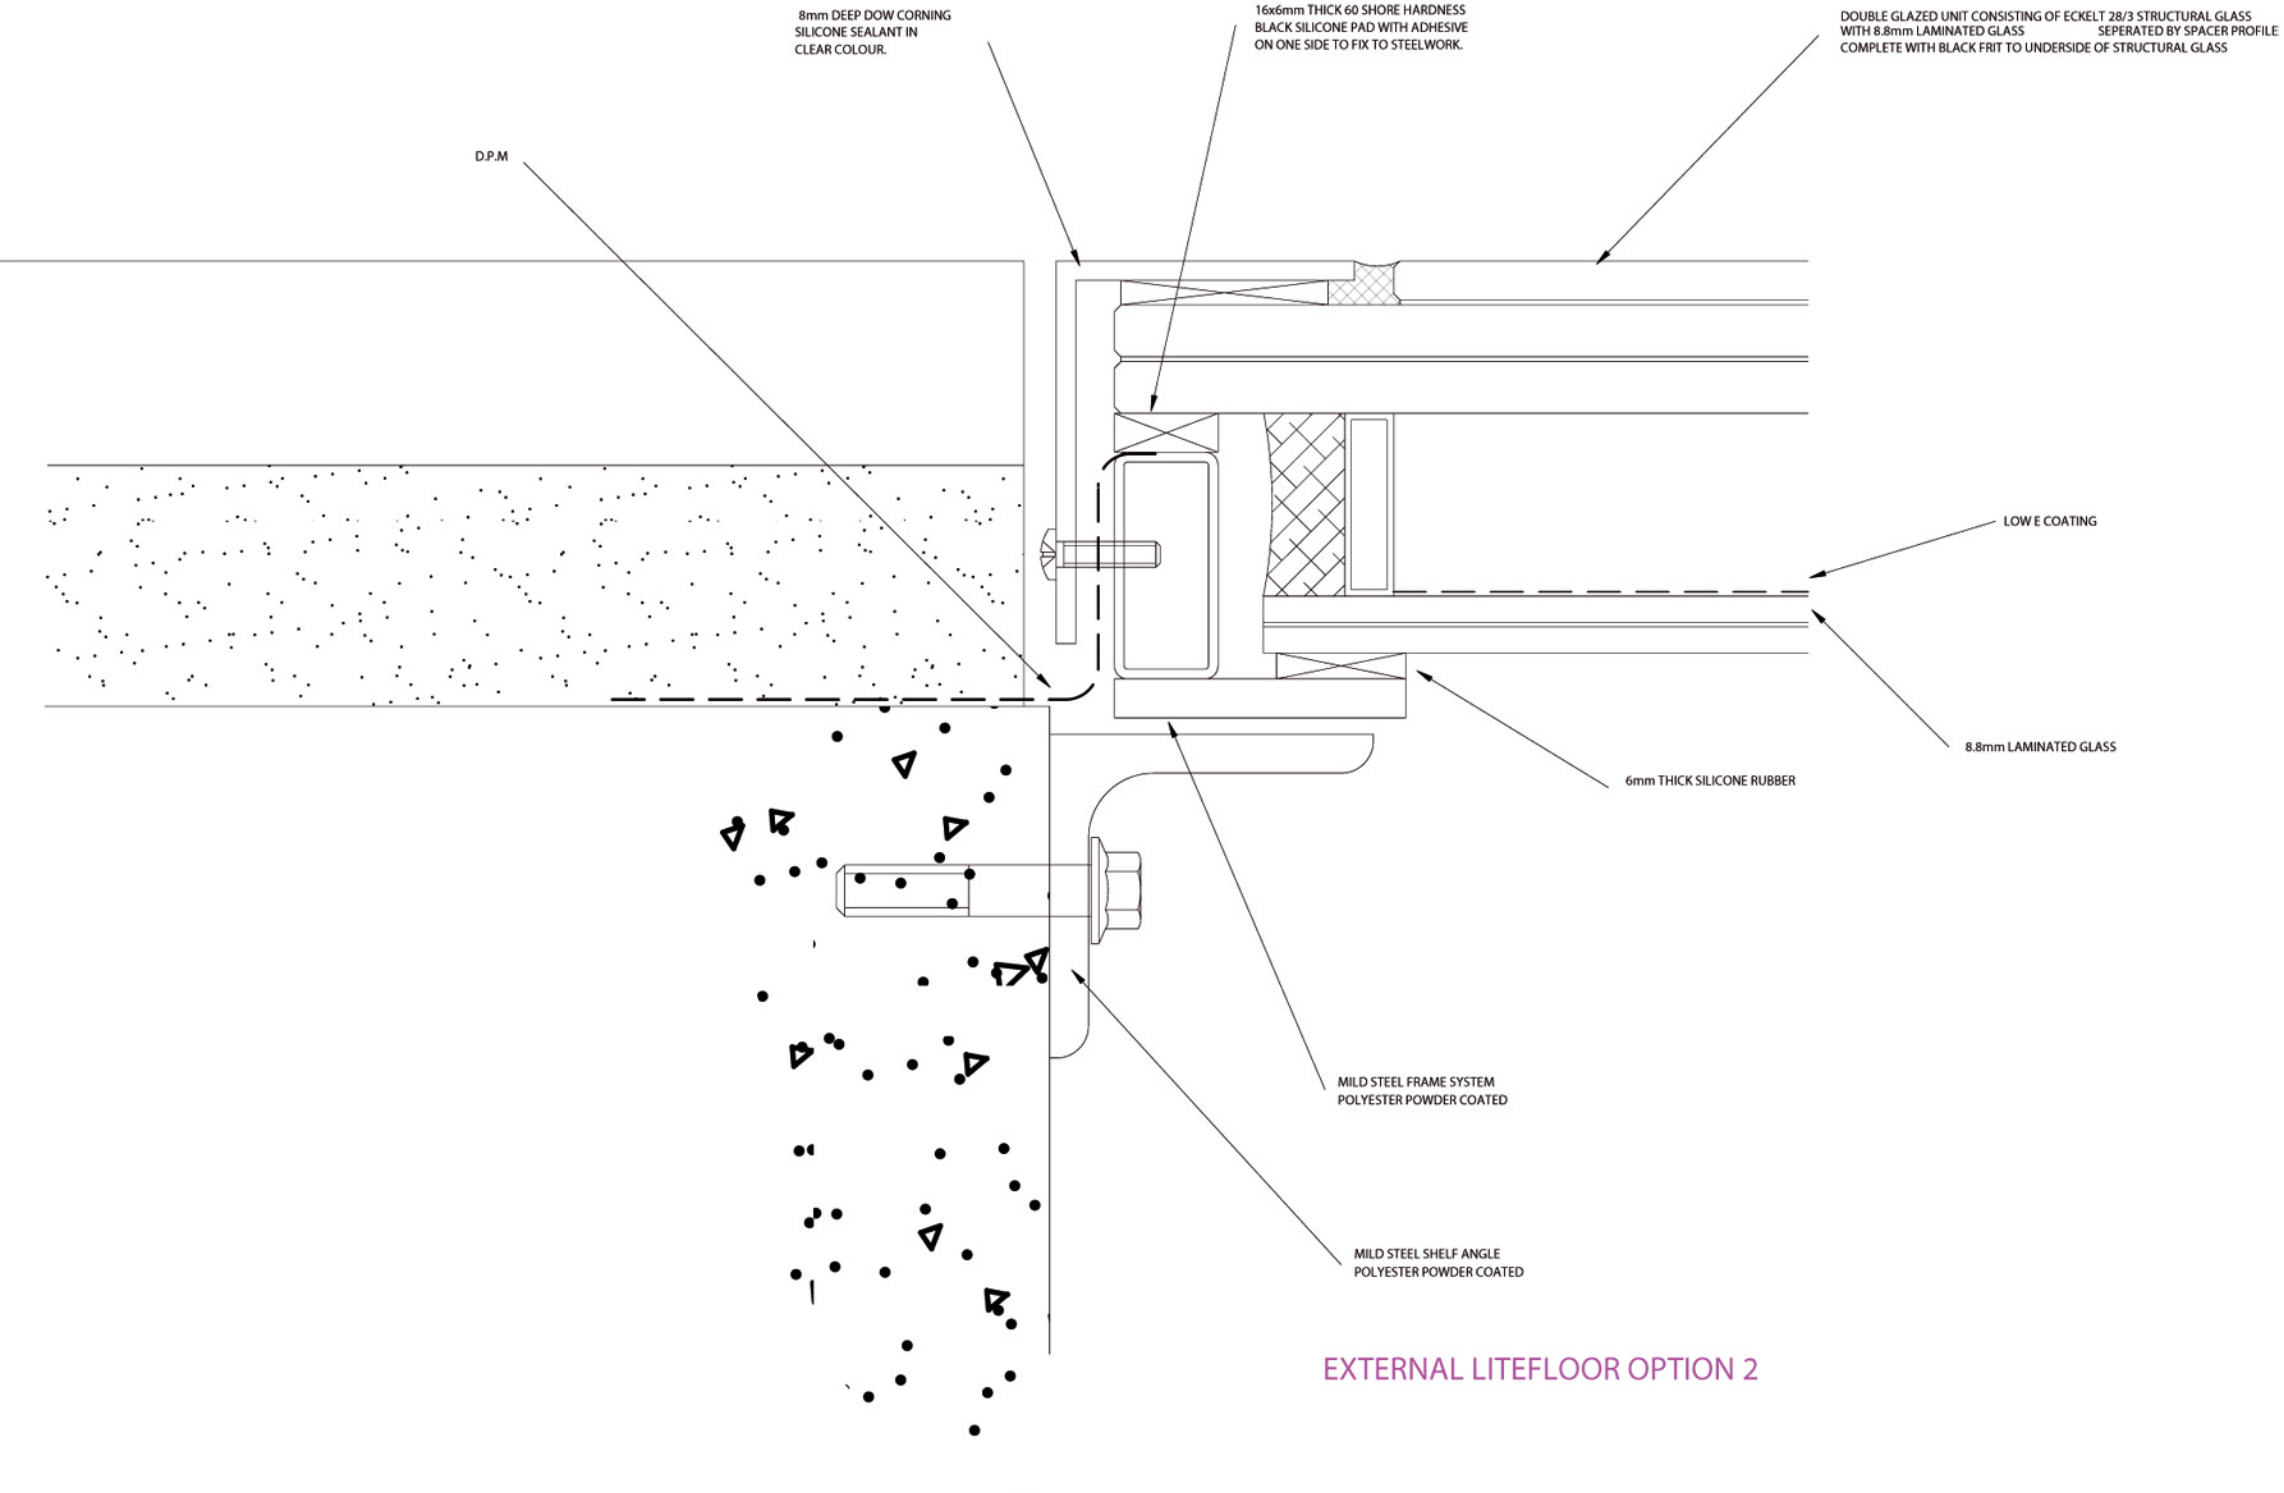

EXTERNAL LITEFLOOR OPTION 2